


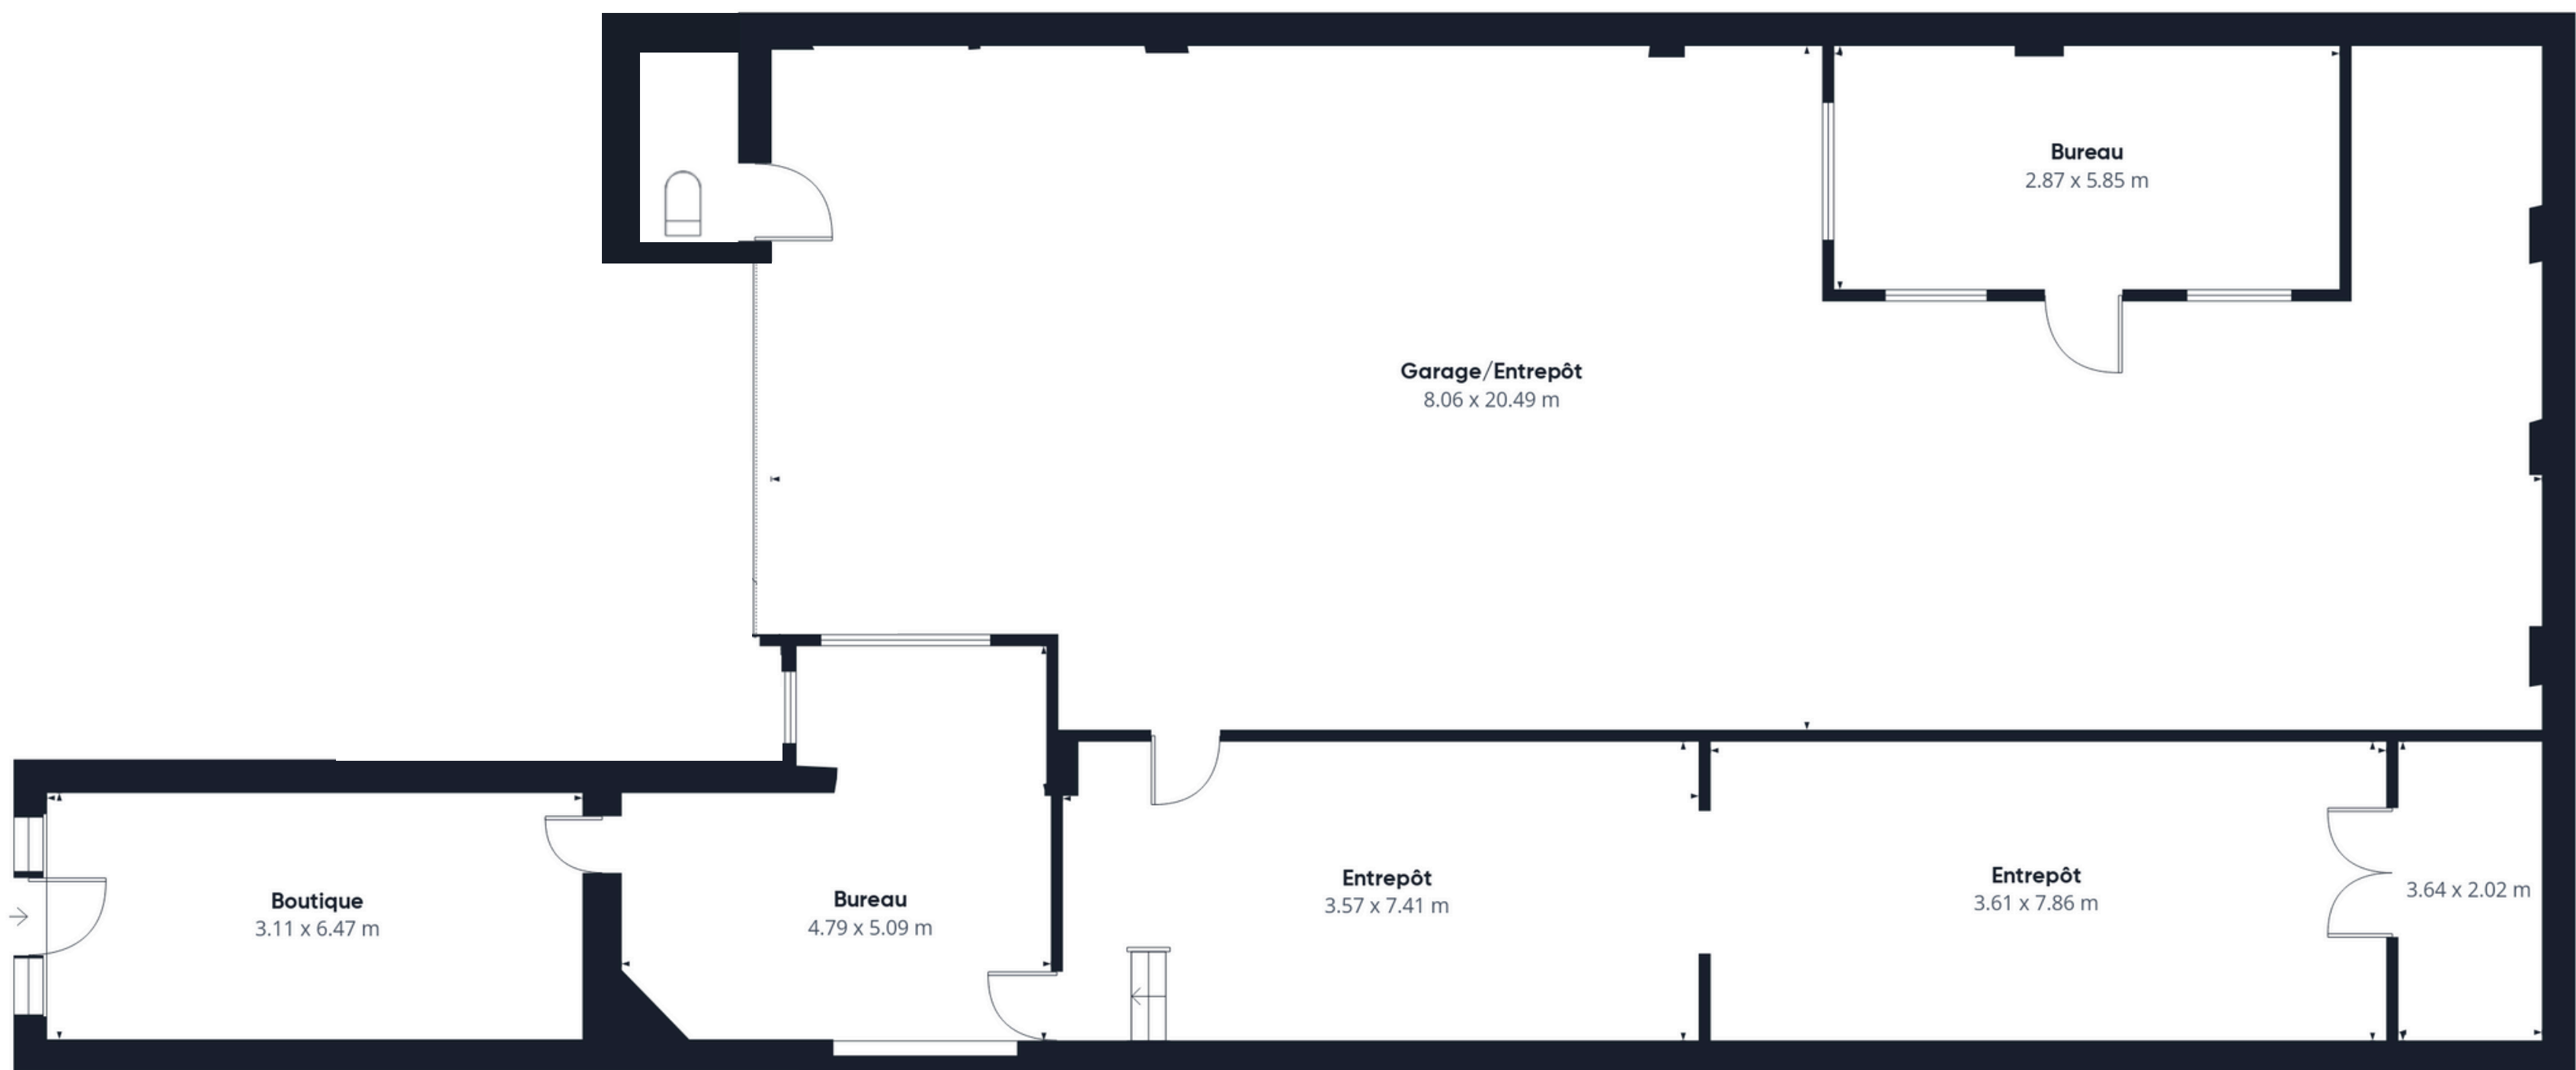

Surface totale approximative⁽¹⁾
263.3 m²

(1) Hors balcons et terrasses

Les calculs se réfèrent à la norme RICS
IPMS 3C. Toutes les mesures sont
approximatives et ne sont pas à
l'échelle. Ce plan d'étage n'a qu'un but
illustratif.

GIRAFFE360