

Surface totale approximative⁽¹⁾
54.6 m²

Hauteur libre réduite
0.8 m²

(1) Hors balcons et terrasses

Hauteur libre réduite
..... Intérieure 1,5 m

Les calculs se réfèrent à la norme RICS IPMS 3C. Toutes les mesures sont approximatives et ne sont pas à l'échelle. Ce plan d'étage n'a qu'un but illustratif.

GIRAFFE 360

Niveau 0




Surface totale approximative⁽¹⁾
52.7 m²

(1) Hors balcons et terrasses

Les calculs se réfèrent à la norme RICS
IPMS 3C. Toutes les mesures sont
approximatives et ne sont pas à
l'échelle. Ce plan d'étage n'a qu'un but
illustratif.

GIRAFFE 360

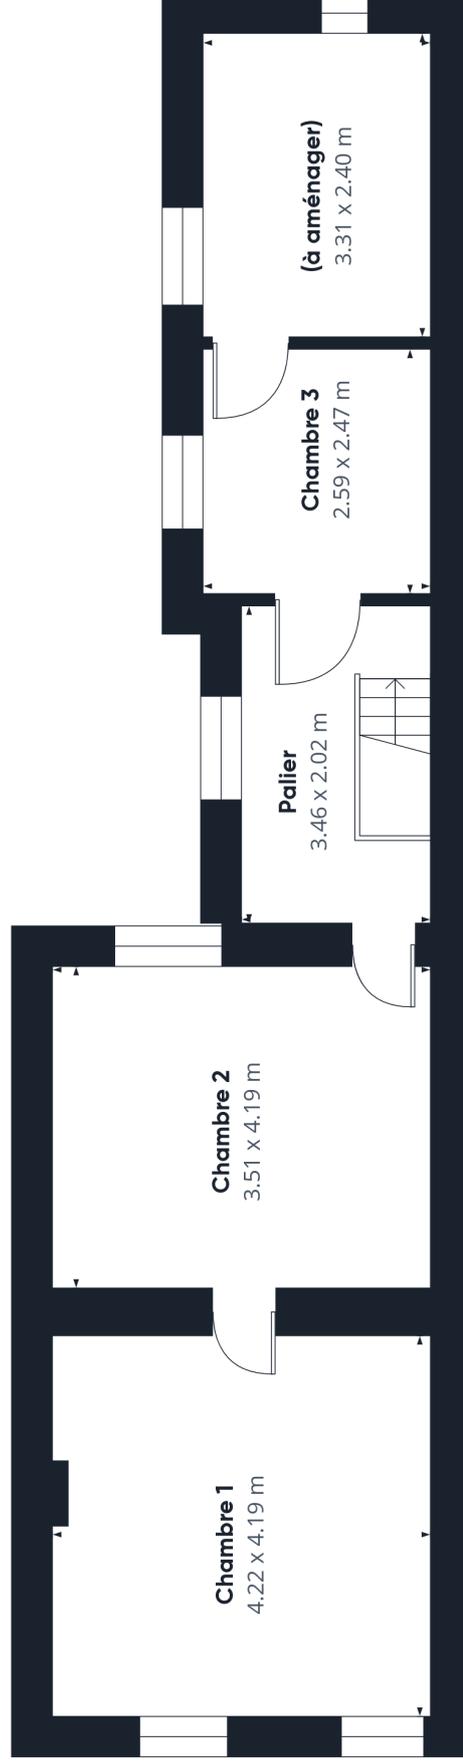

Niveau 1




Surface totale approximative⁽¹⁾
18 m²


(1) Hors balcons et terrasses

Les calculs se réfèrent à la norme RICS
IPMS 3C. Toutes les mesures sont
approximatives et ne sont pas à
l'échelle. Ce plan d'étage n'a qu'un but
illustratif.

GIRAFFE 360

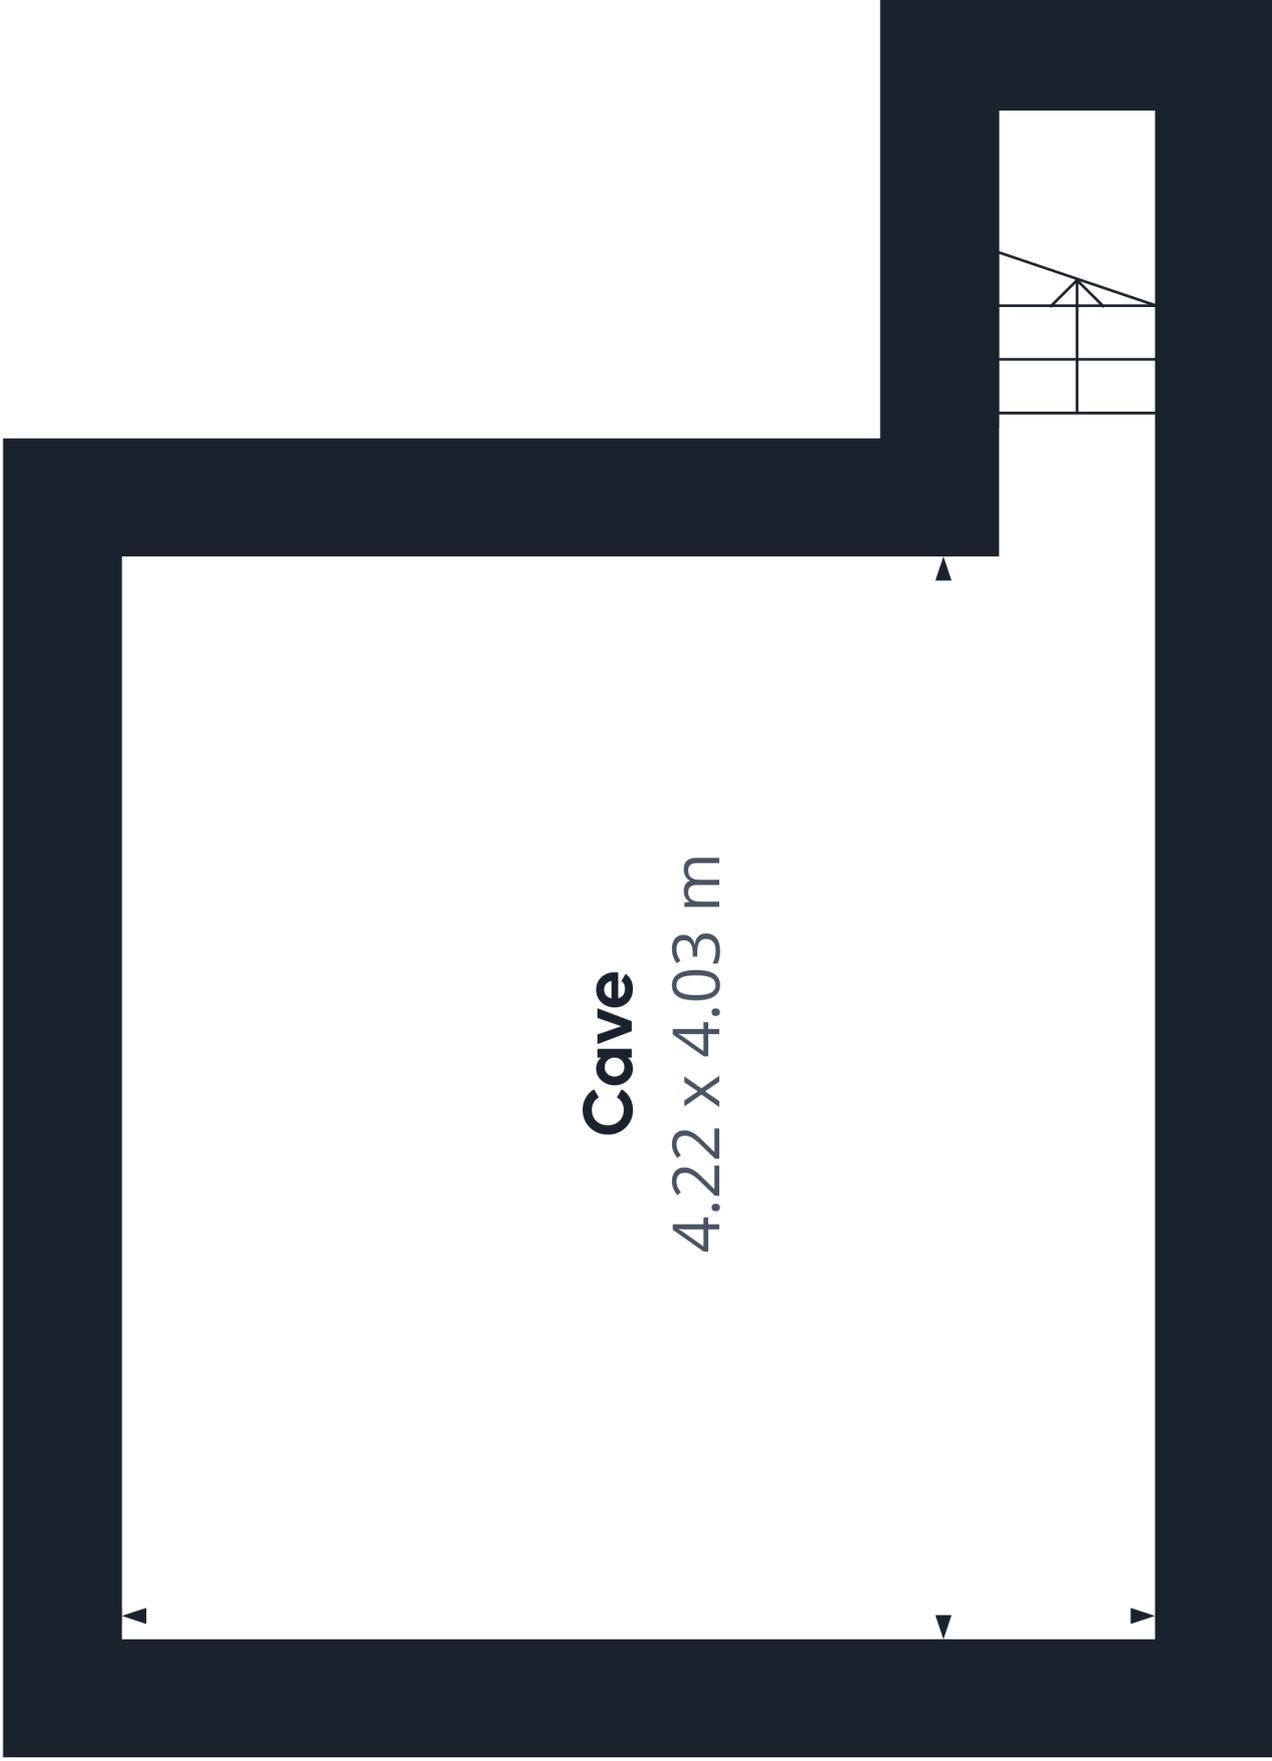


Niveau -1

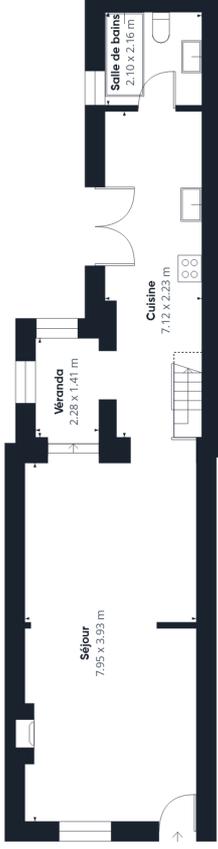


Surface totale approximative⁽¹⁾
125.3 m²

Hauteur libre réduite
0.8 m²

Niveau 0

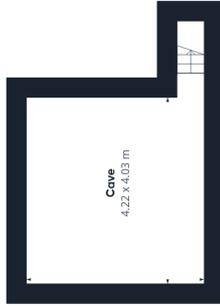

Niveau -1

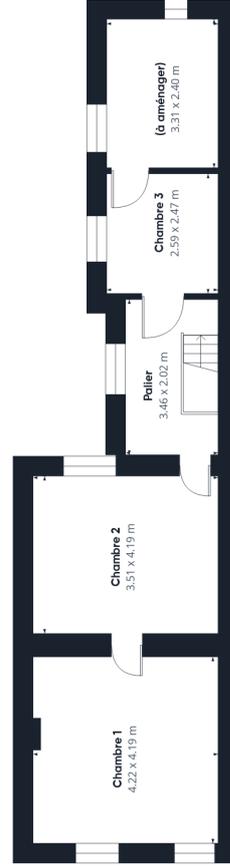

Niveau 1

(1) Hors balcons et terrasses

Hauteur libre réduite
..... Intérieure 1,5 m

Les calculs se réfèrent à la norme RICS IPMS 3C. Toutes les mesures sont approximatives et ne sont pas à l'échelle. Ce plan d'étage n'a qu'un but illustratif.

GIRAFFE360